
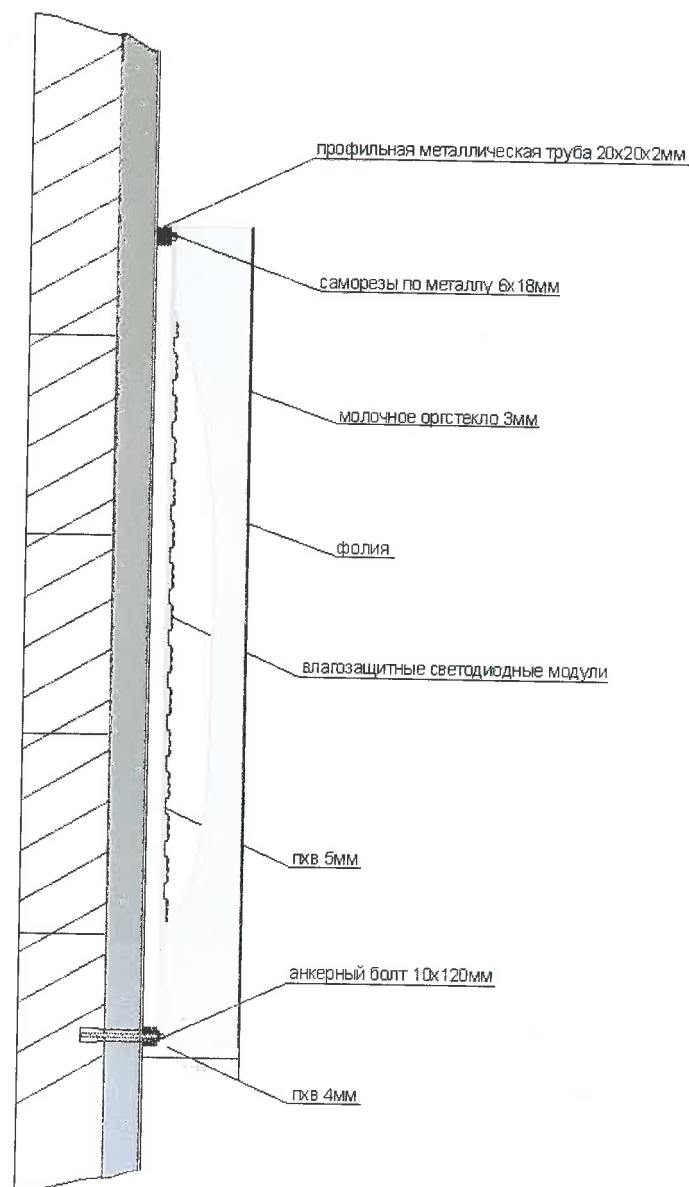


Поз.1 Фасад.

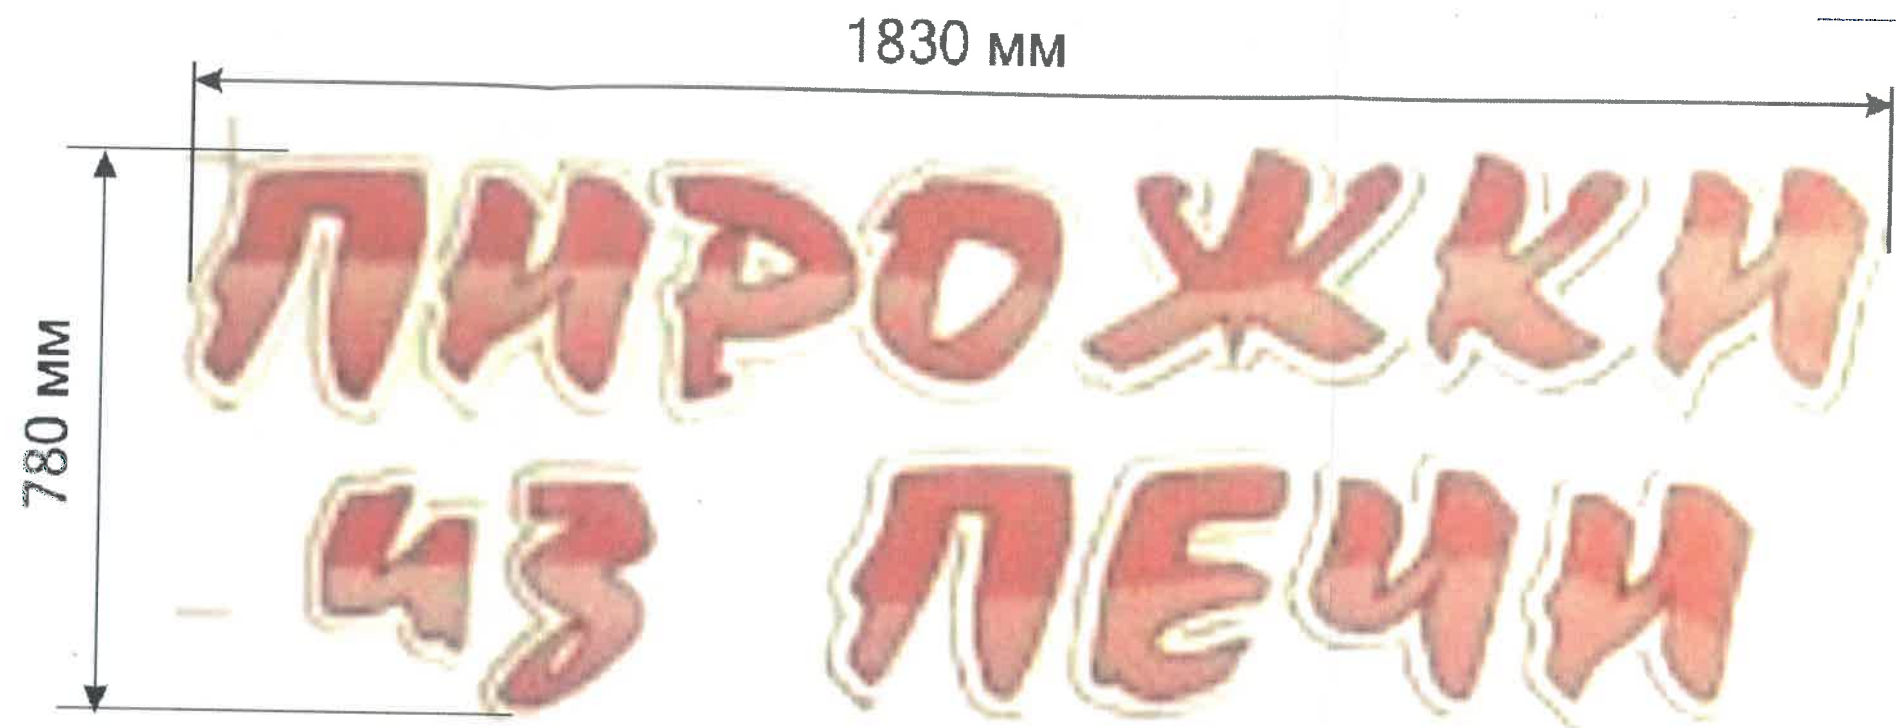

Соединение элементов металло-каркаса осуществляется сваркой.
Толщина сварных швов является наименьшей толщине сварных элементов.
Освещение внутреннее – влагозащитные светодиодные модули.
Все элементы каркаса перед окраской покрыть шпаклевкой ПФ 133 в 2 слоя по ГФ021(ТУ 6-10-1710-86)
Крепление вывески к фасаду здания осуществляется анкерными болтами 10x120мм.

Марка, поз.	Обозначение	Наименование	Кол.	Масса, ед., кг	Примечание
		Каркас			
1	ГОСТ 8639-82	<input type="checkbox"/>	1		
2		анкерные болты 10x120мм.	20		

						ООО"ЦРС"			
						Рабочий проект наружной рекламы для ИП Рыцарев А.В. по адресу: г.Зеленоградск,Курортный проспект 3.			
Изм.	Кол. уч.	Лист	N док	Подп.	Дата	Рекламная конструкция.	Стадия	Лист	Листов
Разработчик	Егоров М.Ю.			<i>Егоров М.Ю.</i>			Р	9	
						Поз.1 Фасад.	ООО"ЦРС"		