



ОБЩАЯ СХЕМА УСТРОЙСТВА КРОВЛИ

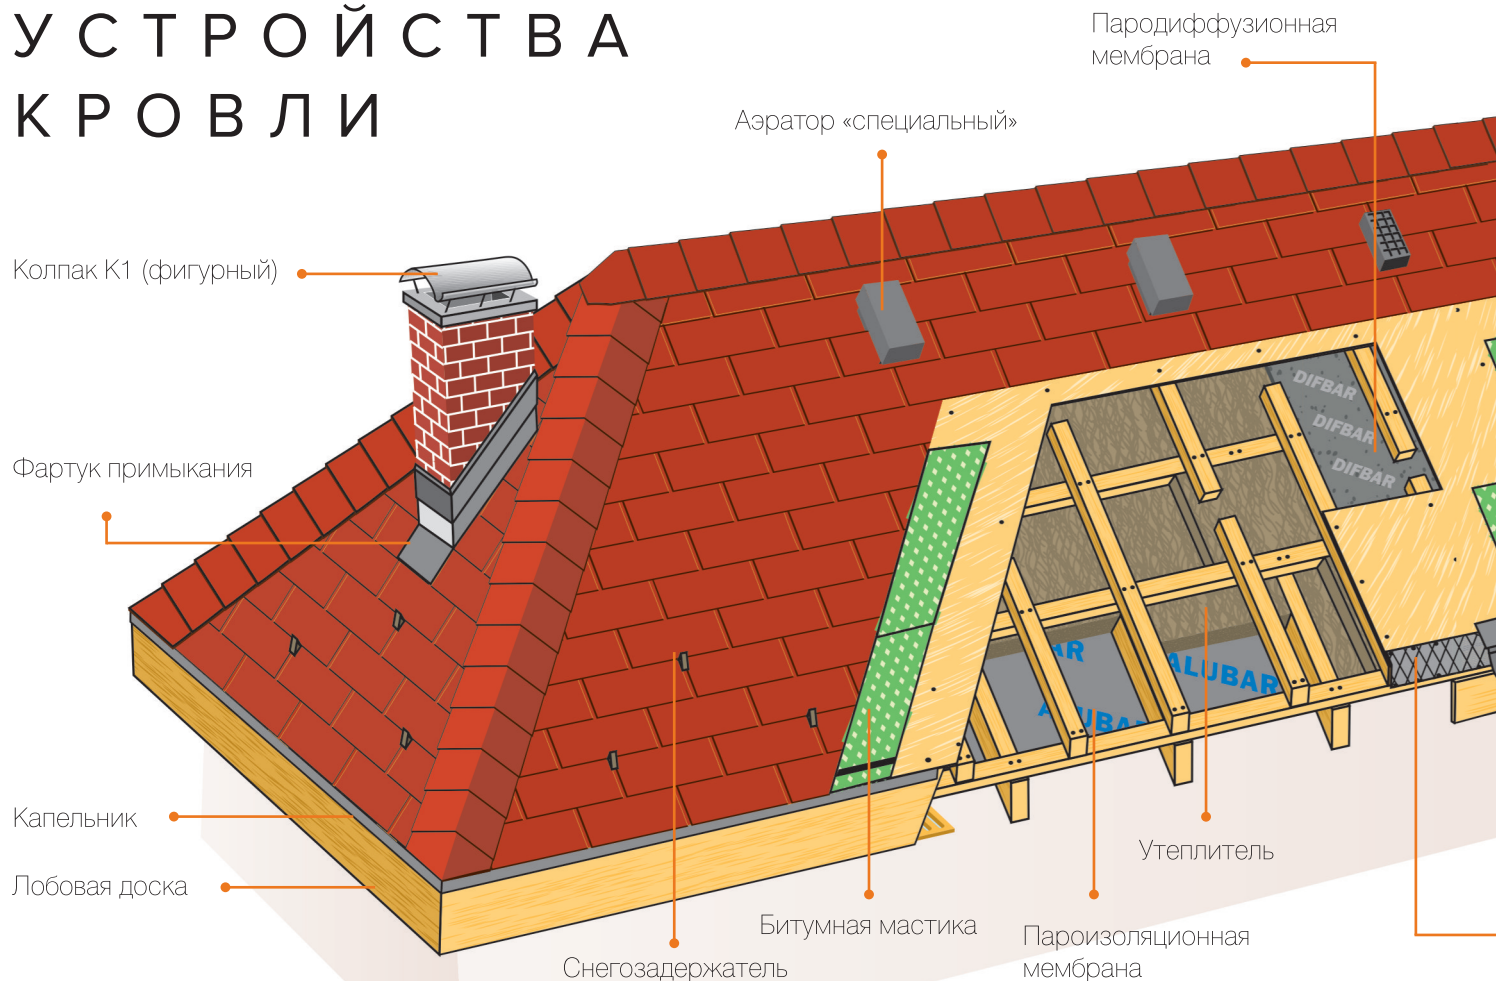

Традиционный кровельный
пирог мансарды

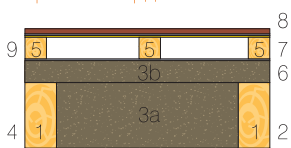

- 1 - строительная балка
- 2 - пароизоляционная мембрана
- 3a - утеплитель толщиной 150 мм
- 3b - утеплитель толщиной 50 мм, укладываемый между контрбрусом 50x50 мм, шаг ~ 0,6 мм
- 4 - подшивка кровельной конструкции

- 5 - контрбрус 50x50 мм
- 6 - паро-диффузионная мембрана
- 7 - основание под черепицу: ориентированно стружечная плита (ОСП-3) или фанера повышенной влагостойкости толщиной от 9 мм
- 8 - гидроизоляционная мембрана (по необходимости)
- 9 - кровельное покрытие NOBIL TILE