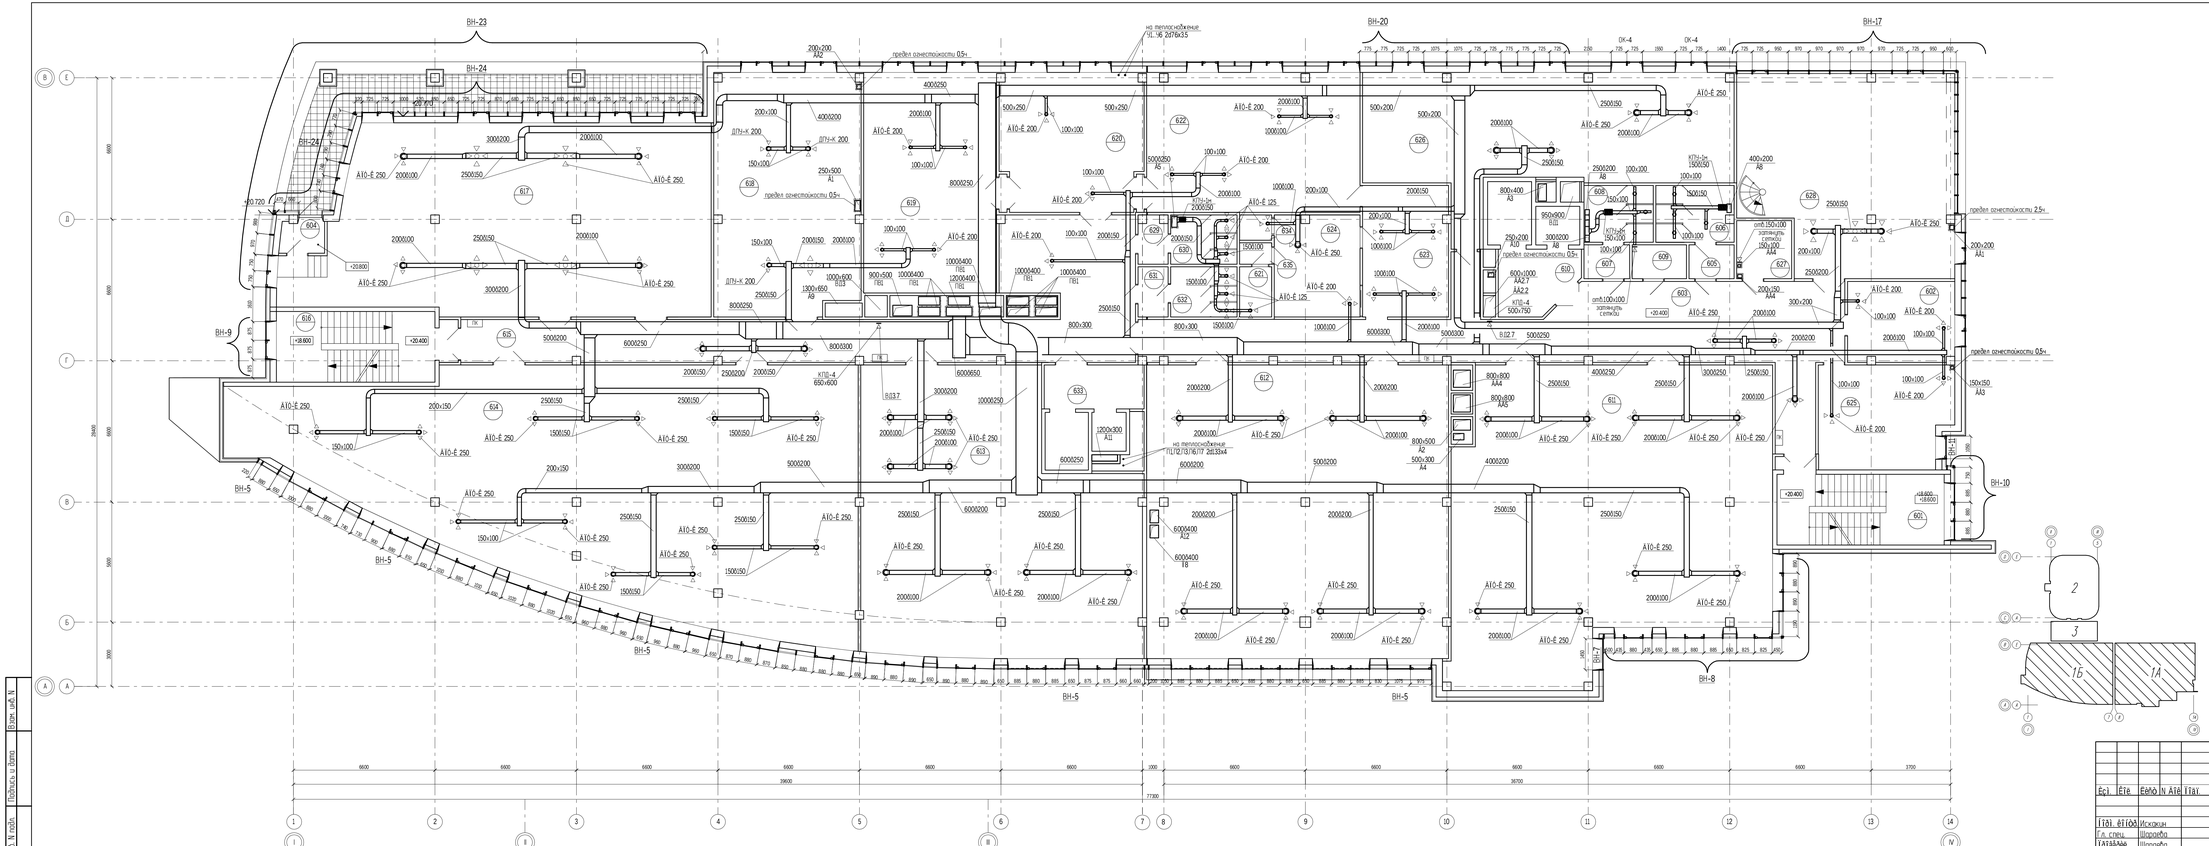

Ýëåìåíòàõóý ïîìåùåíèé

Îïèñàíèå ïîìåùåíèé	Íàèìåíîâàíèå	Ïëîùàäü ì2	Êàò. îïè.
601	Êàñòóìíàÿ êàìåðà	27,24	
602	Óáîðí (ÿùèê)	18,72	
603	Êîñìåòîëîã	101,27	
604	Òàìбур	3,22	
605	Òàìбур с/у	3,33	
606	Ñ/ô (мук)	9,50	
607	Òàìбур с/у	3,37	
608	Ñ/ô (жен)	8,57	
609	Ïîìåùåíèå óáîðî÷íîãî èíâåíтàрèя	4,02	
610	Êèñлîрîд êîìн	10,48	
611	Óáîðí (25 чел)	198,50	
612	Óáîðí (24 чел)	191,94	
613	Óáîðí (22 чел)	155,02	
614	Óáîðí (34 чел)	271,22	
615	Êîñìåòîëîã	89,77	
616	Êàñòóìíàÿ êàìåðà	26,55	
617	Óáîðí (20 чел)	160,38	
618	Óáîðí (7 чел)	76,53	
619	Кабинет зам. генерального директора (1 чел)	63,80	
620	Приемная (1 чел)	42,06	
621	С/у	3,5	
622	Кабинет генерального директора (1 чел)	64,62	
623	Комната для переговоров	24,62	
624	Комната отдыха (3 чел)	18,87	
625	Óáîðí (4 чел)	29,28	
626	Óáîðí (11 чел)	92,14	
627	Гардеробная	6,97	02
628	Комната отдыха (10 чел)	83,01	
629	Òàìбур с/у	2,90	
630	Ñ/ô (мук)	7,13	
631	Òàìбур с/у	3,28	
632	Ñ/ô (жен)	7,23	
633	Лифтовый холл	12,00	
634	Гардеробная	1,78	
635	Òàìбур с/у	1,5	
	Общая площадь 6-го этажа	1824,32	

Áç.	Êîë.	Êîëõ.	N äîê.	Ïîäп.	Äàòà	НП-П-383/301/05-01-ОВ-В.3	
						"Горгорбо-Сербинский центр" по ул. Мира в г. Ханты-Мансийске. Корректировка	
						Здание горгорбо-сербинского центра переменного этажности с подвалом	Ñòàäèя: Ð; Ëèñò: 8; Êîëè÷. ëèñò.
Ïîäгî.	êîнтр.	Ищенко			12.08	Блок 1	
Гл. спец.		Шороева			12.08	План 6 этажа	ÎÎÎ"Проектно-инженеринговая компания"Äâèæ"
Ïîäгîтîâèл		Шороева			12.08		
Ðàçрàбîтàл		Шороева			12.08		

Ôîрмàт A3х4

Инв. N подл. | Подпись и дата | Взам. инв. N

PDF created with pdfFactory Pro trial version www.pdffactory.com