


Инв. N подл.	Подпись и дата	Взам. инв. N
--------------	----------------	--------------

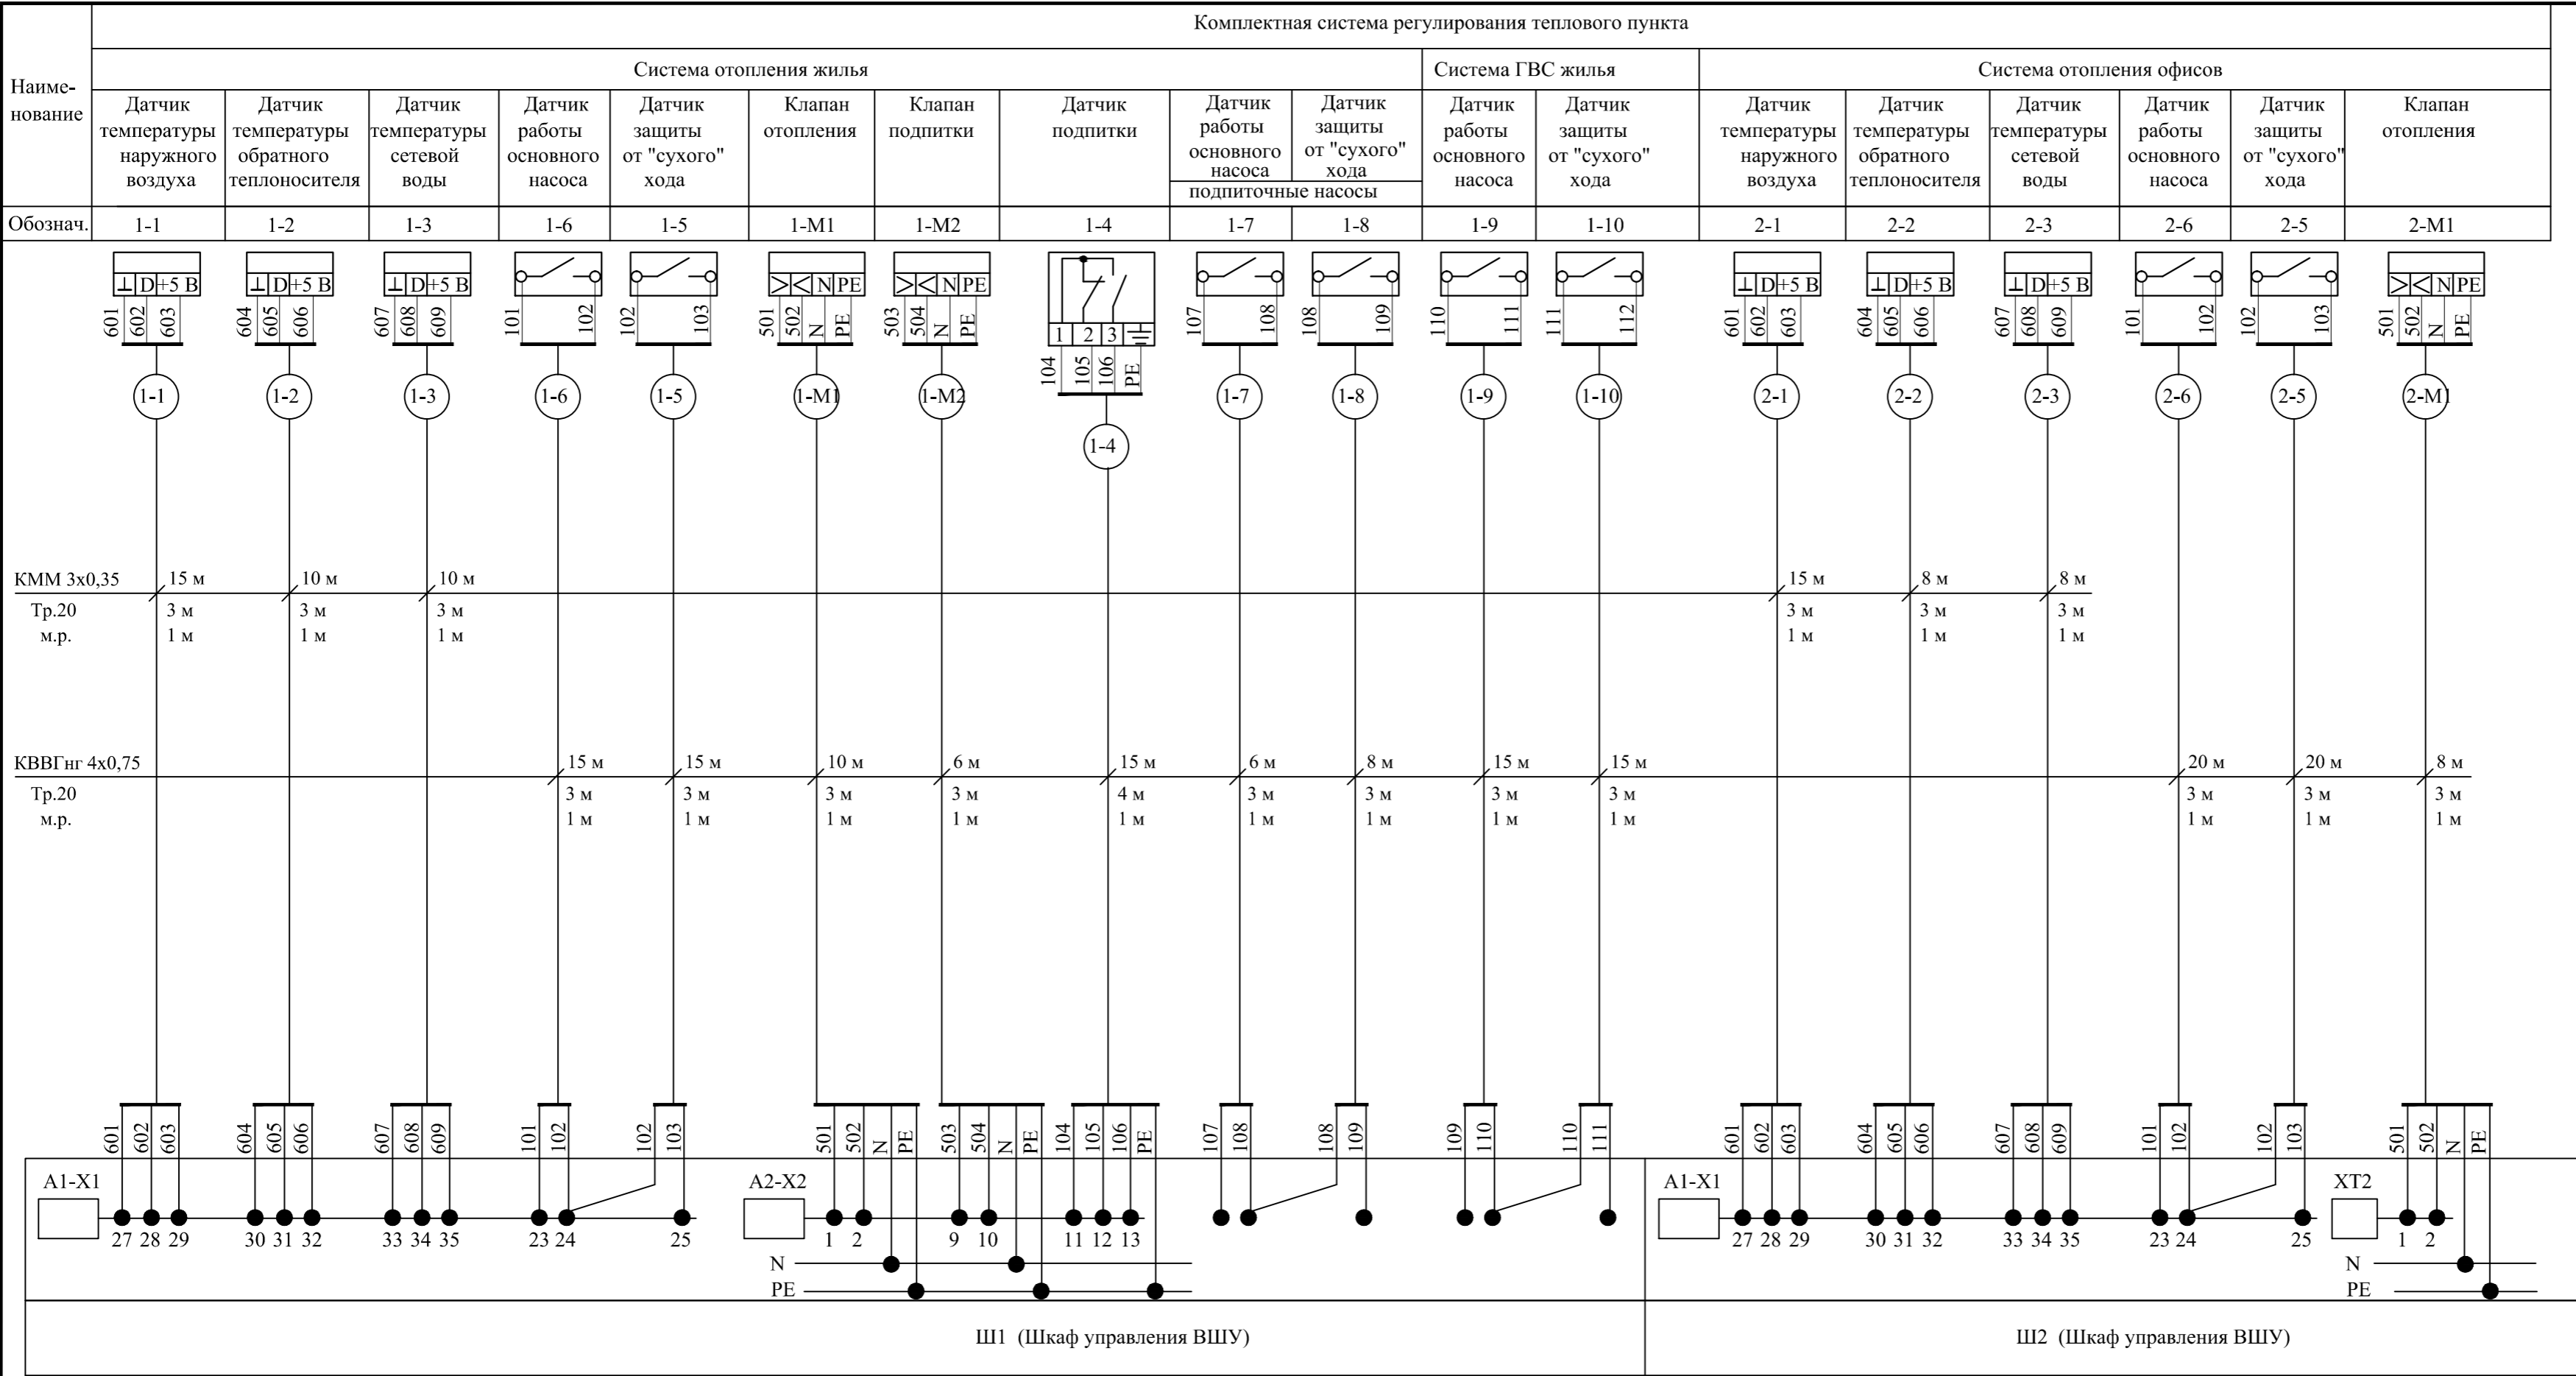

Поз. Обознач.	Наименование		Кол.	Примеч
1	ТУ 16.K01-37-2003	Кабель контрольный медный КВВГнг		
		сеч. 4x0,75 мм2	153	м
2	ТУ 16.505.488-78	Кабель микрофонный медный КММ		
		экранированный сеч. 3x0,35 мм2	66	м
3	ГОСТ10704-91	Труба стальная электросвар-		
		ная 20x1,6	54	м
4	РЗ-Ц-Х-Ш-15	Металлорукав ТУ22.5570-83	18	м

							16/15-10-АТМ			
							МЖК с объектами обслуживания, подземным и надземным автопаркингами и детским садом по ул. Егизбаева, 7а в Бостандыкском районе г. Алматы. 3-я очередь строительства			
Изм.	Кол.уч.	Лист	N док	Подпись	Дата		12-этажный трехсекционный жилой дом с объектами обслуживания. Пятно 10.	Стадия	Лист	Листов
							Тепловой пункт.	РП	3	
							Схема соединений внешних проводов			

