


Марка отв. проема	Размер, мм		Размер отв. от плиты перекрыт. мм	Кол-во шт.	Примеча- ние
	длина	высота			
Отв. ВК4	150	100	0,000	1	—
Отв. ВК5	150	150	2650	2	—
Отв. ДУ	650	750	под перекрыт.	1	—
Отв. ПК	540	1,300	665	1	см. прим. п.16

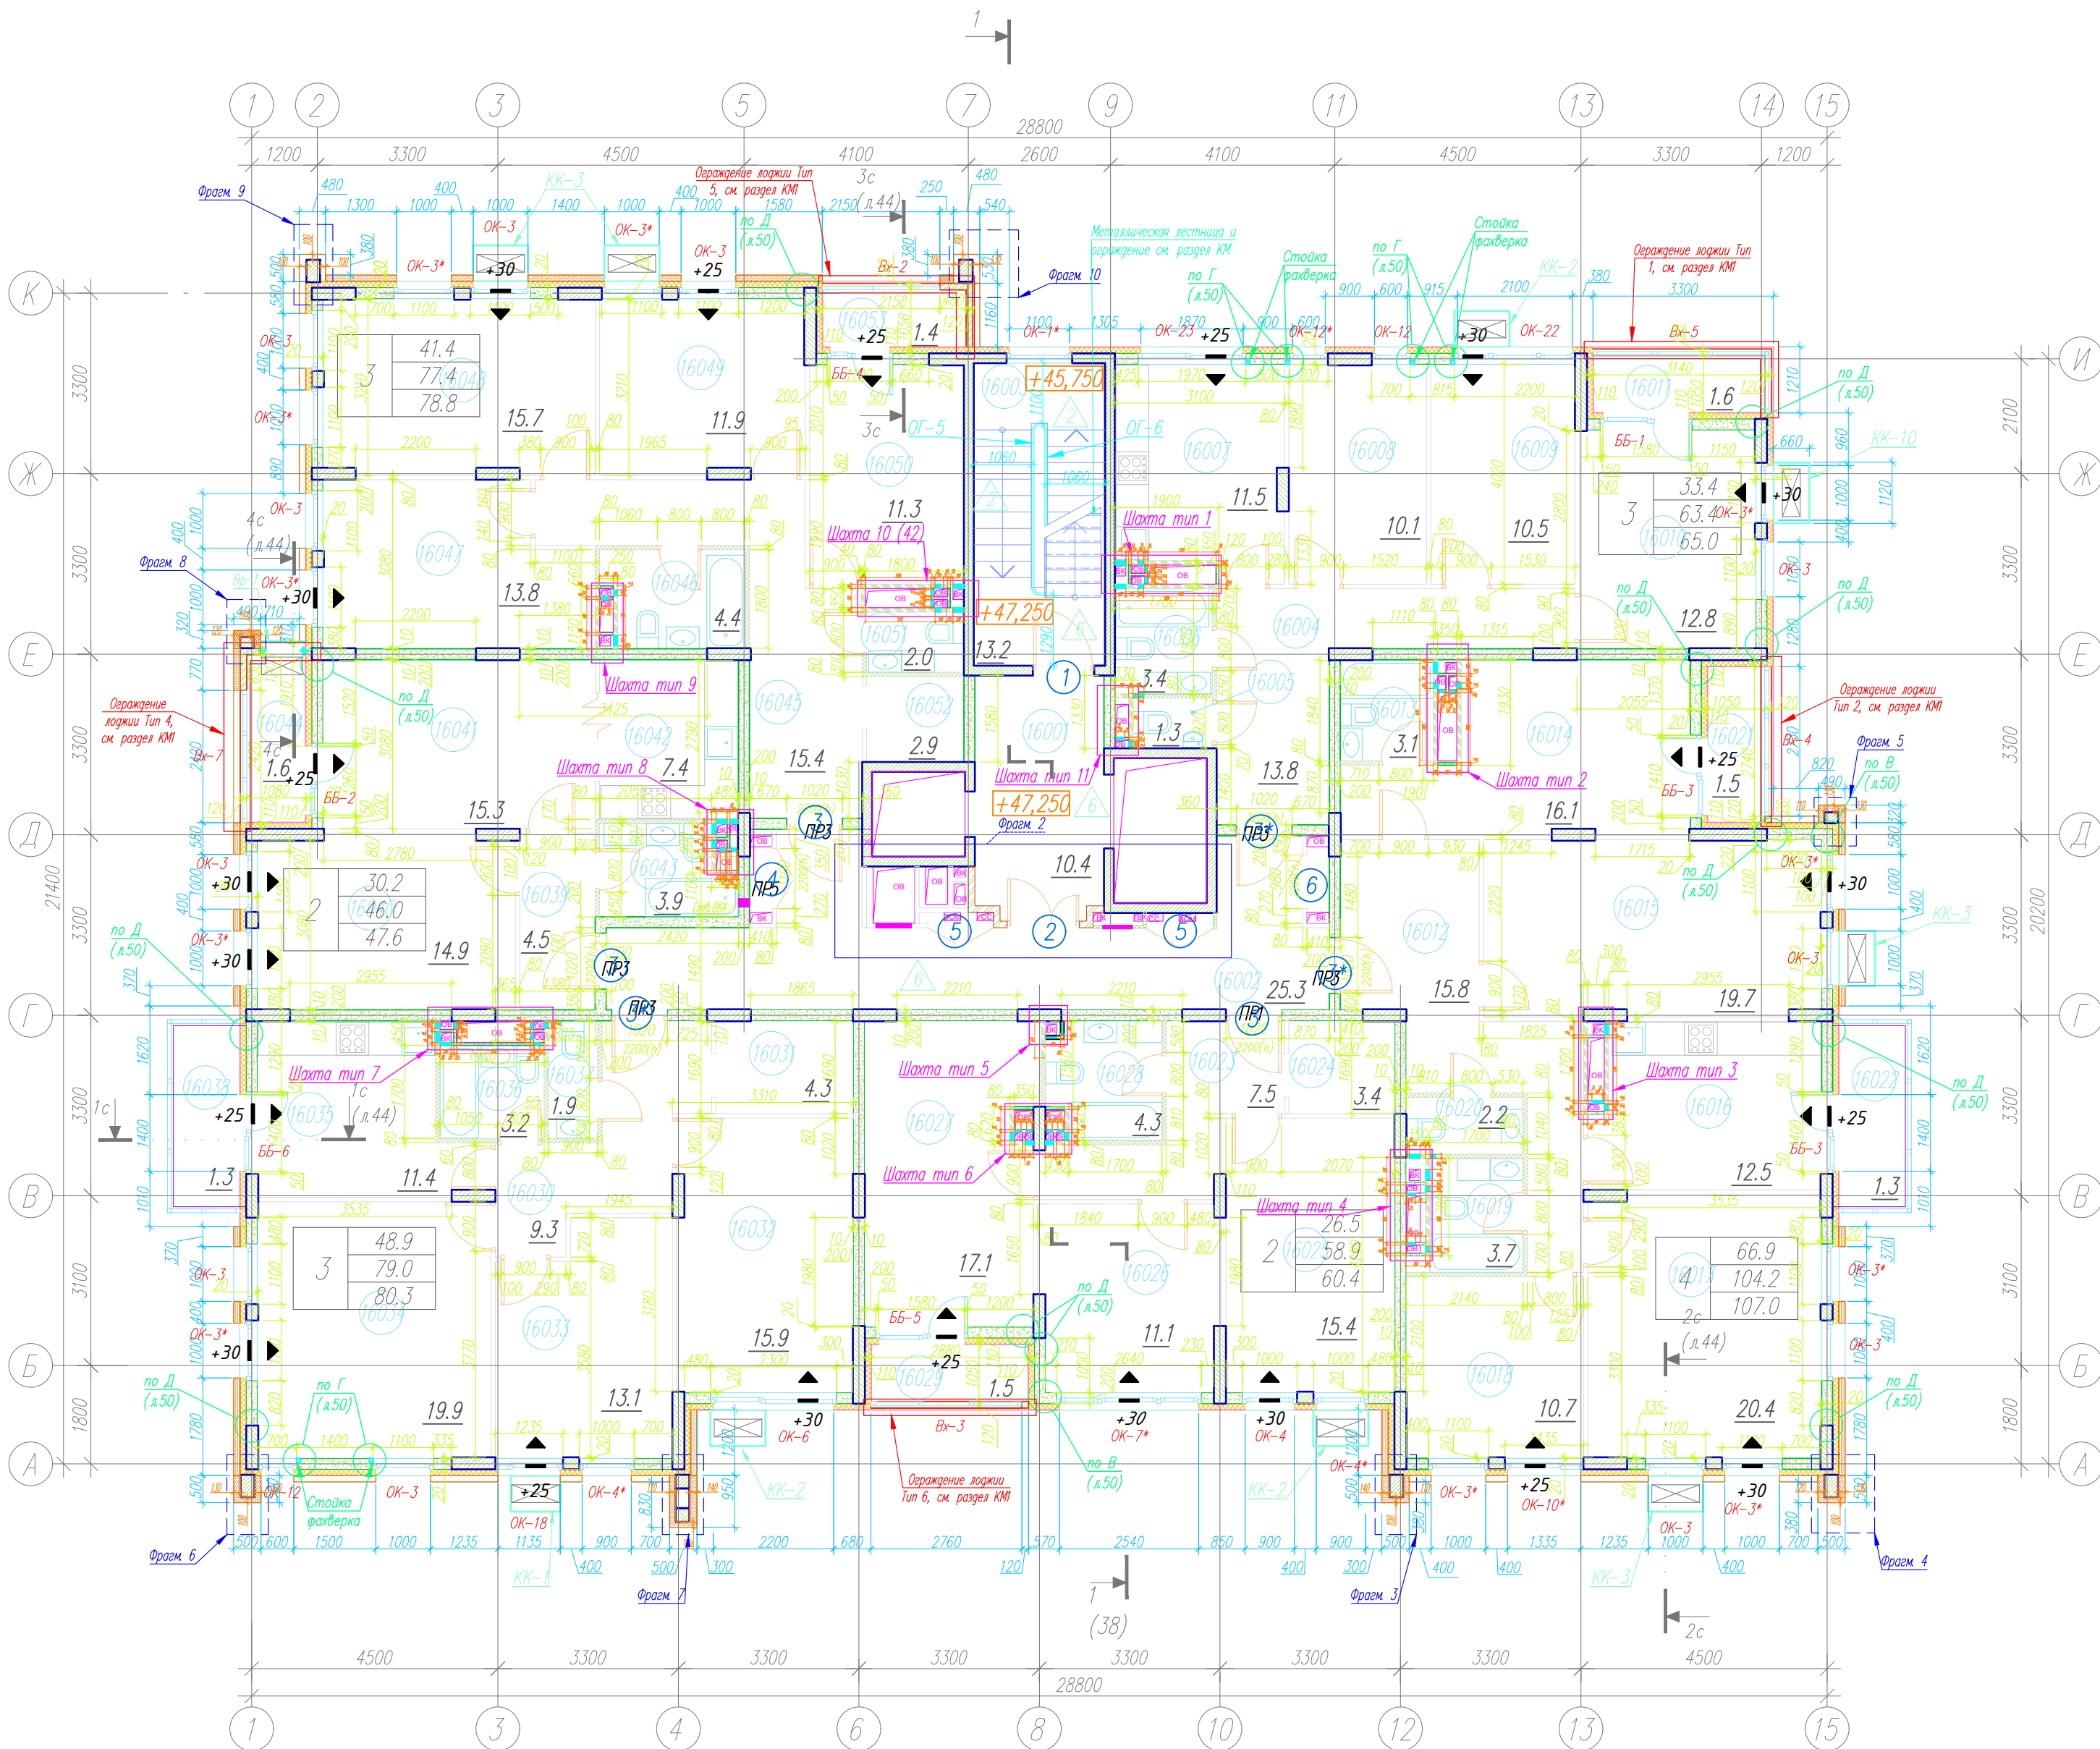

Номер поме- щения	Наименование	Площадь, м ²	Кот. + пом.
1	2	3	4
16001	Лифтовый холл	10.4	
16002	Коридор	25.3	
16003	Вестибюльная клетка	13.2	
Общая площадь МОП			
Трехкомнатная квартира между осями 9-15, Д-И			
16004	Прихожая	13.8	
16005	Спальня	1.3	
16006	Спальня	3.4	
16007	Кухня	11.5	
16008	Жилая комната	10.1	
16009	Жилая комната	10.5	
16010	Жилая комната	12.8	
16011	Ванная	6.5	
Площадь квартиры			
Четырехкомнатная квартира между осями 12-15, А-Г			
16012	Прихожая	15.8	
16013	Спальня	3.1	
16014	Жилая комната	16.1	
16015	Жилая комната	19.7	
16016	Кухня	12.5	
16017	Жилая комната	20.4	
16018	Жилая комната	10.7	
16019	Спальня	3.7	
16020	Спальня	2.2	
16021	Ванная	1.5	
16022	Балкон	1.3	
Площадь квартиры			
Общая площадь квартиры			

1	2	3	4
Двухкомнатная квартира между осями 6-12, А-Г			
16023	Прихожая	7.5	
16024	Коридор	3.4	
16025	Жилая комната	15.4	
16026	Жилая комната	11.1	
16027	Кухня	17.1	
Трехкомнатная квартира между осями 9-15, Д-И			
16028	Спальня	4.3	
16029	Ванная	1.5	
Площадь квартиры			
Общая площадь квартиры			
Трехкомнатная квартира между осями 1-5, А-Г			
16030	Прихожая	9.3	
16031	Коридор	4.3	
16032	Жилая комната	15.9	
16033	Жилая комната	13.1	
16034	Жилая комната	12.9	
16035	Кухня	11.4	
16036	Спальня	3.2	
16037	Спальня	1.9	
16038	Балкон	1.3	
Площадь квартиры			
Общая площадь квартиры			
Двухкомнатная квартира между осями 1-5, Г-Е			
16039	Прихожая	4.5	
16040	Жилая комната	14.9	
16041	Жилая комната	15.3	
16042	Кухня-холл	7.4	
16043	Спальня	3.9	
16044	Ванная	1.6	
Площадь квартиры			
Общая площадь квартиры на этаже			

1	2	3	4
Трехкомнатная квартира между осями 1-5, Д-И			
16045	Прихожая	15.4	
16046	Спальня	4.4	
16047	Жилая комната	13.8	
16048	Жилая комната	15.7	
16049	Жилая комната	11.9	
16050	Кухня	11.3	
16051	Спальня	2.0	
16052	Коридор	2.9	
16053	Ванная	1.4	
Площадь квартиры			
Общая площадь квартиры на этаже			